




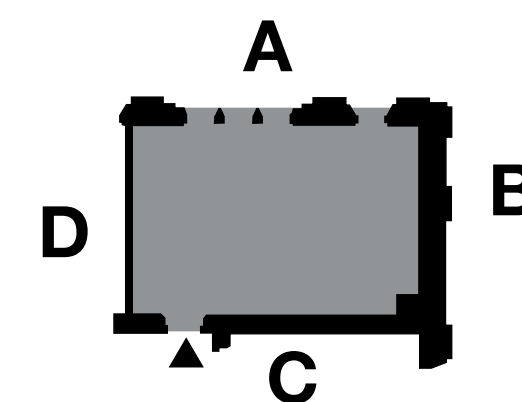



SEINÄ A WALL 1:20

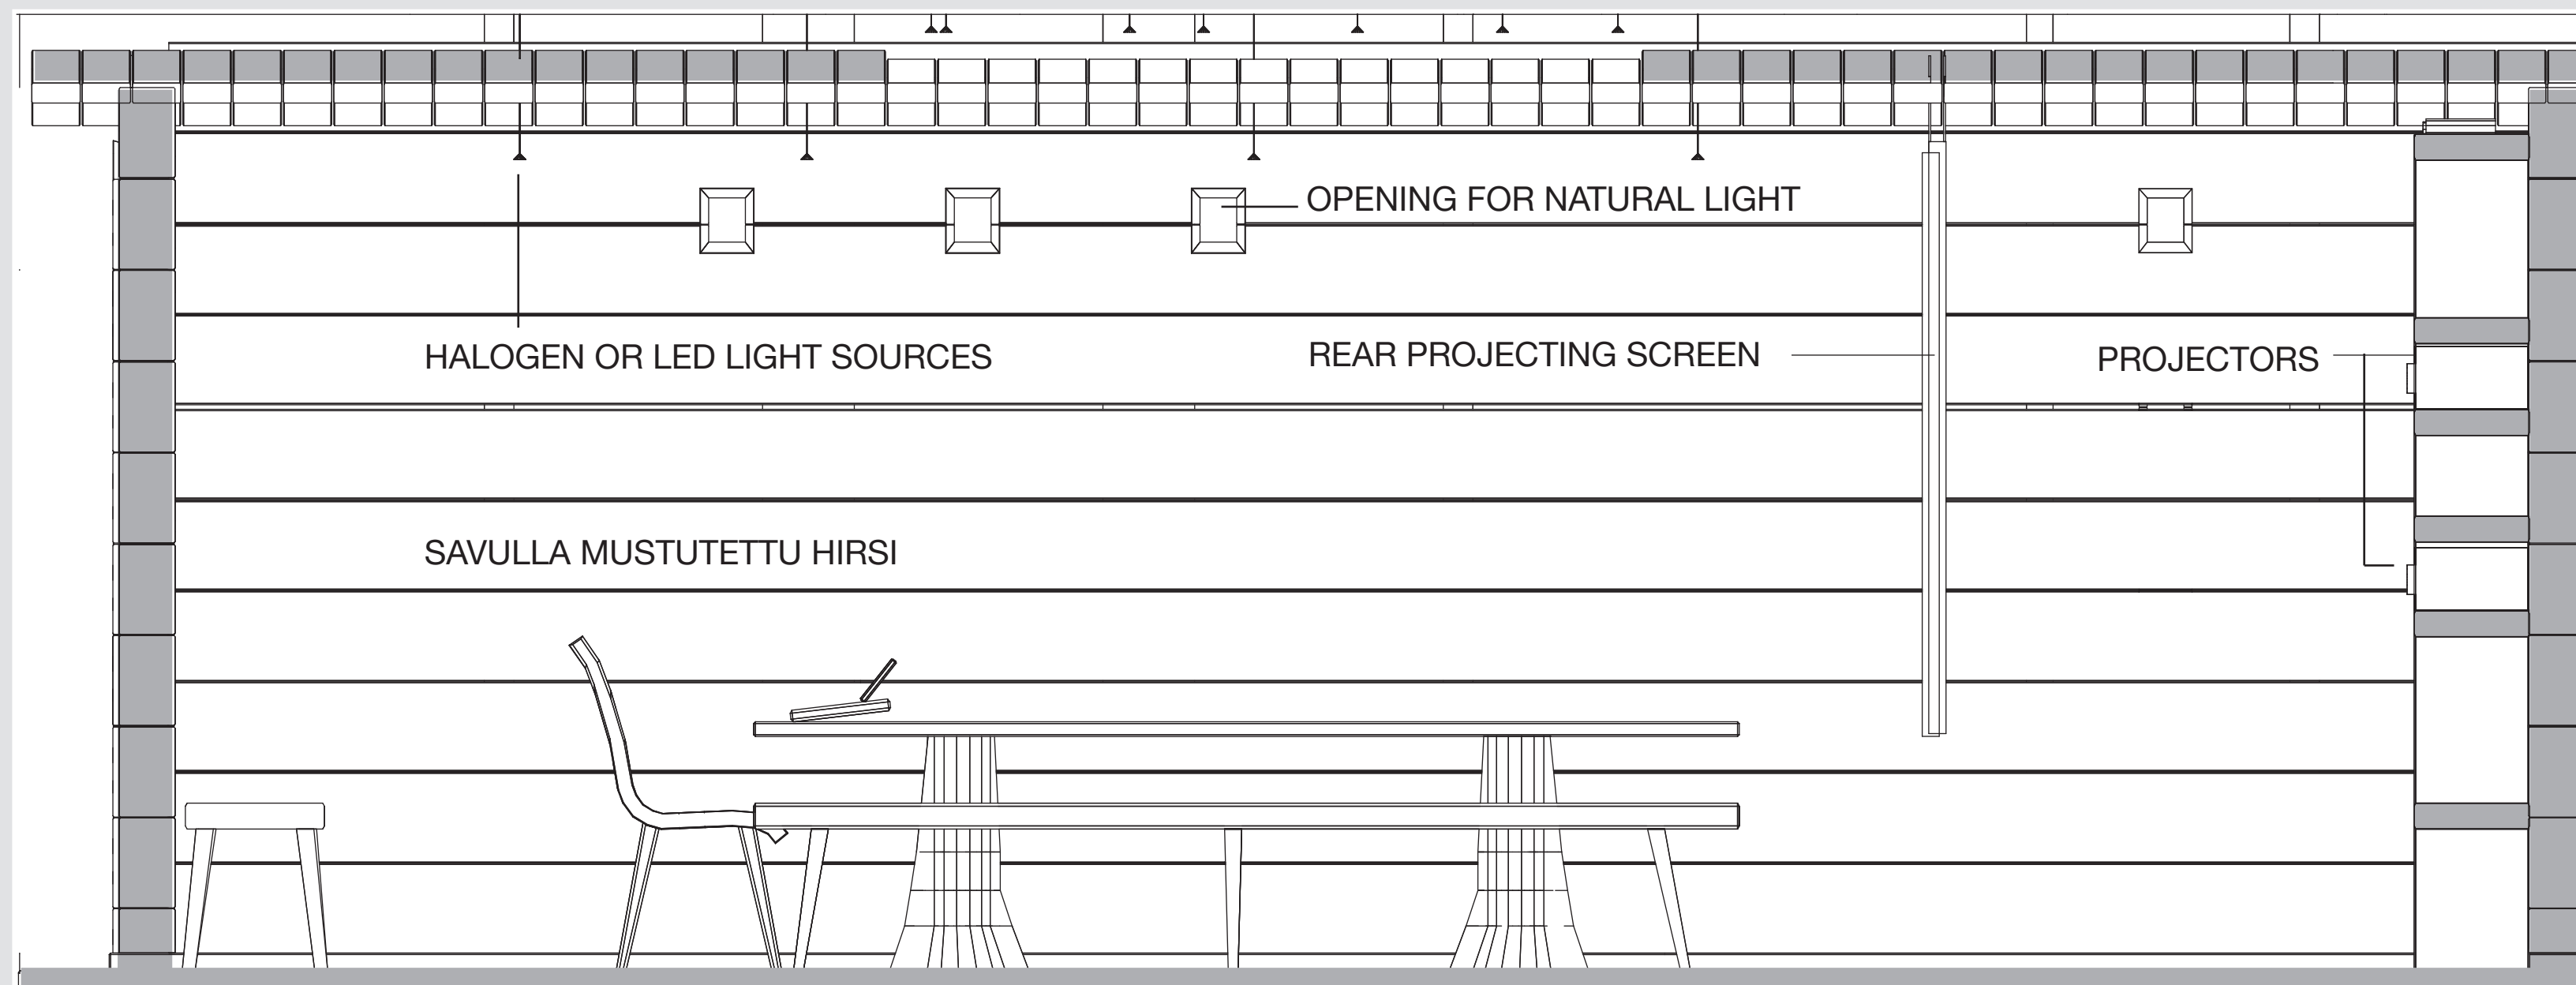


SEINÄ B WALL 1:20

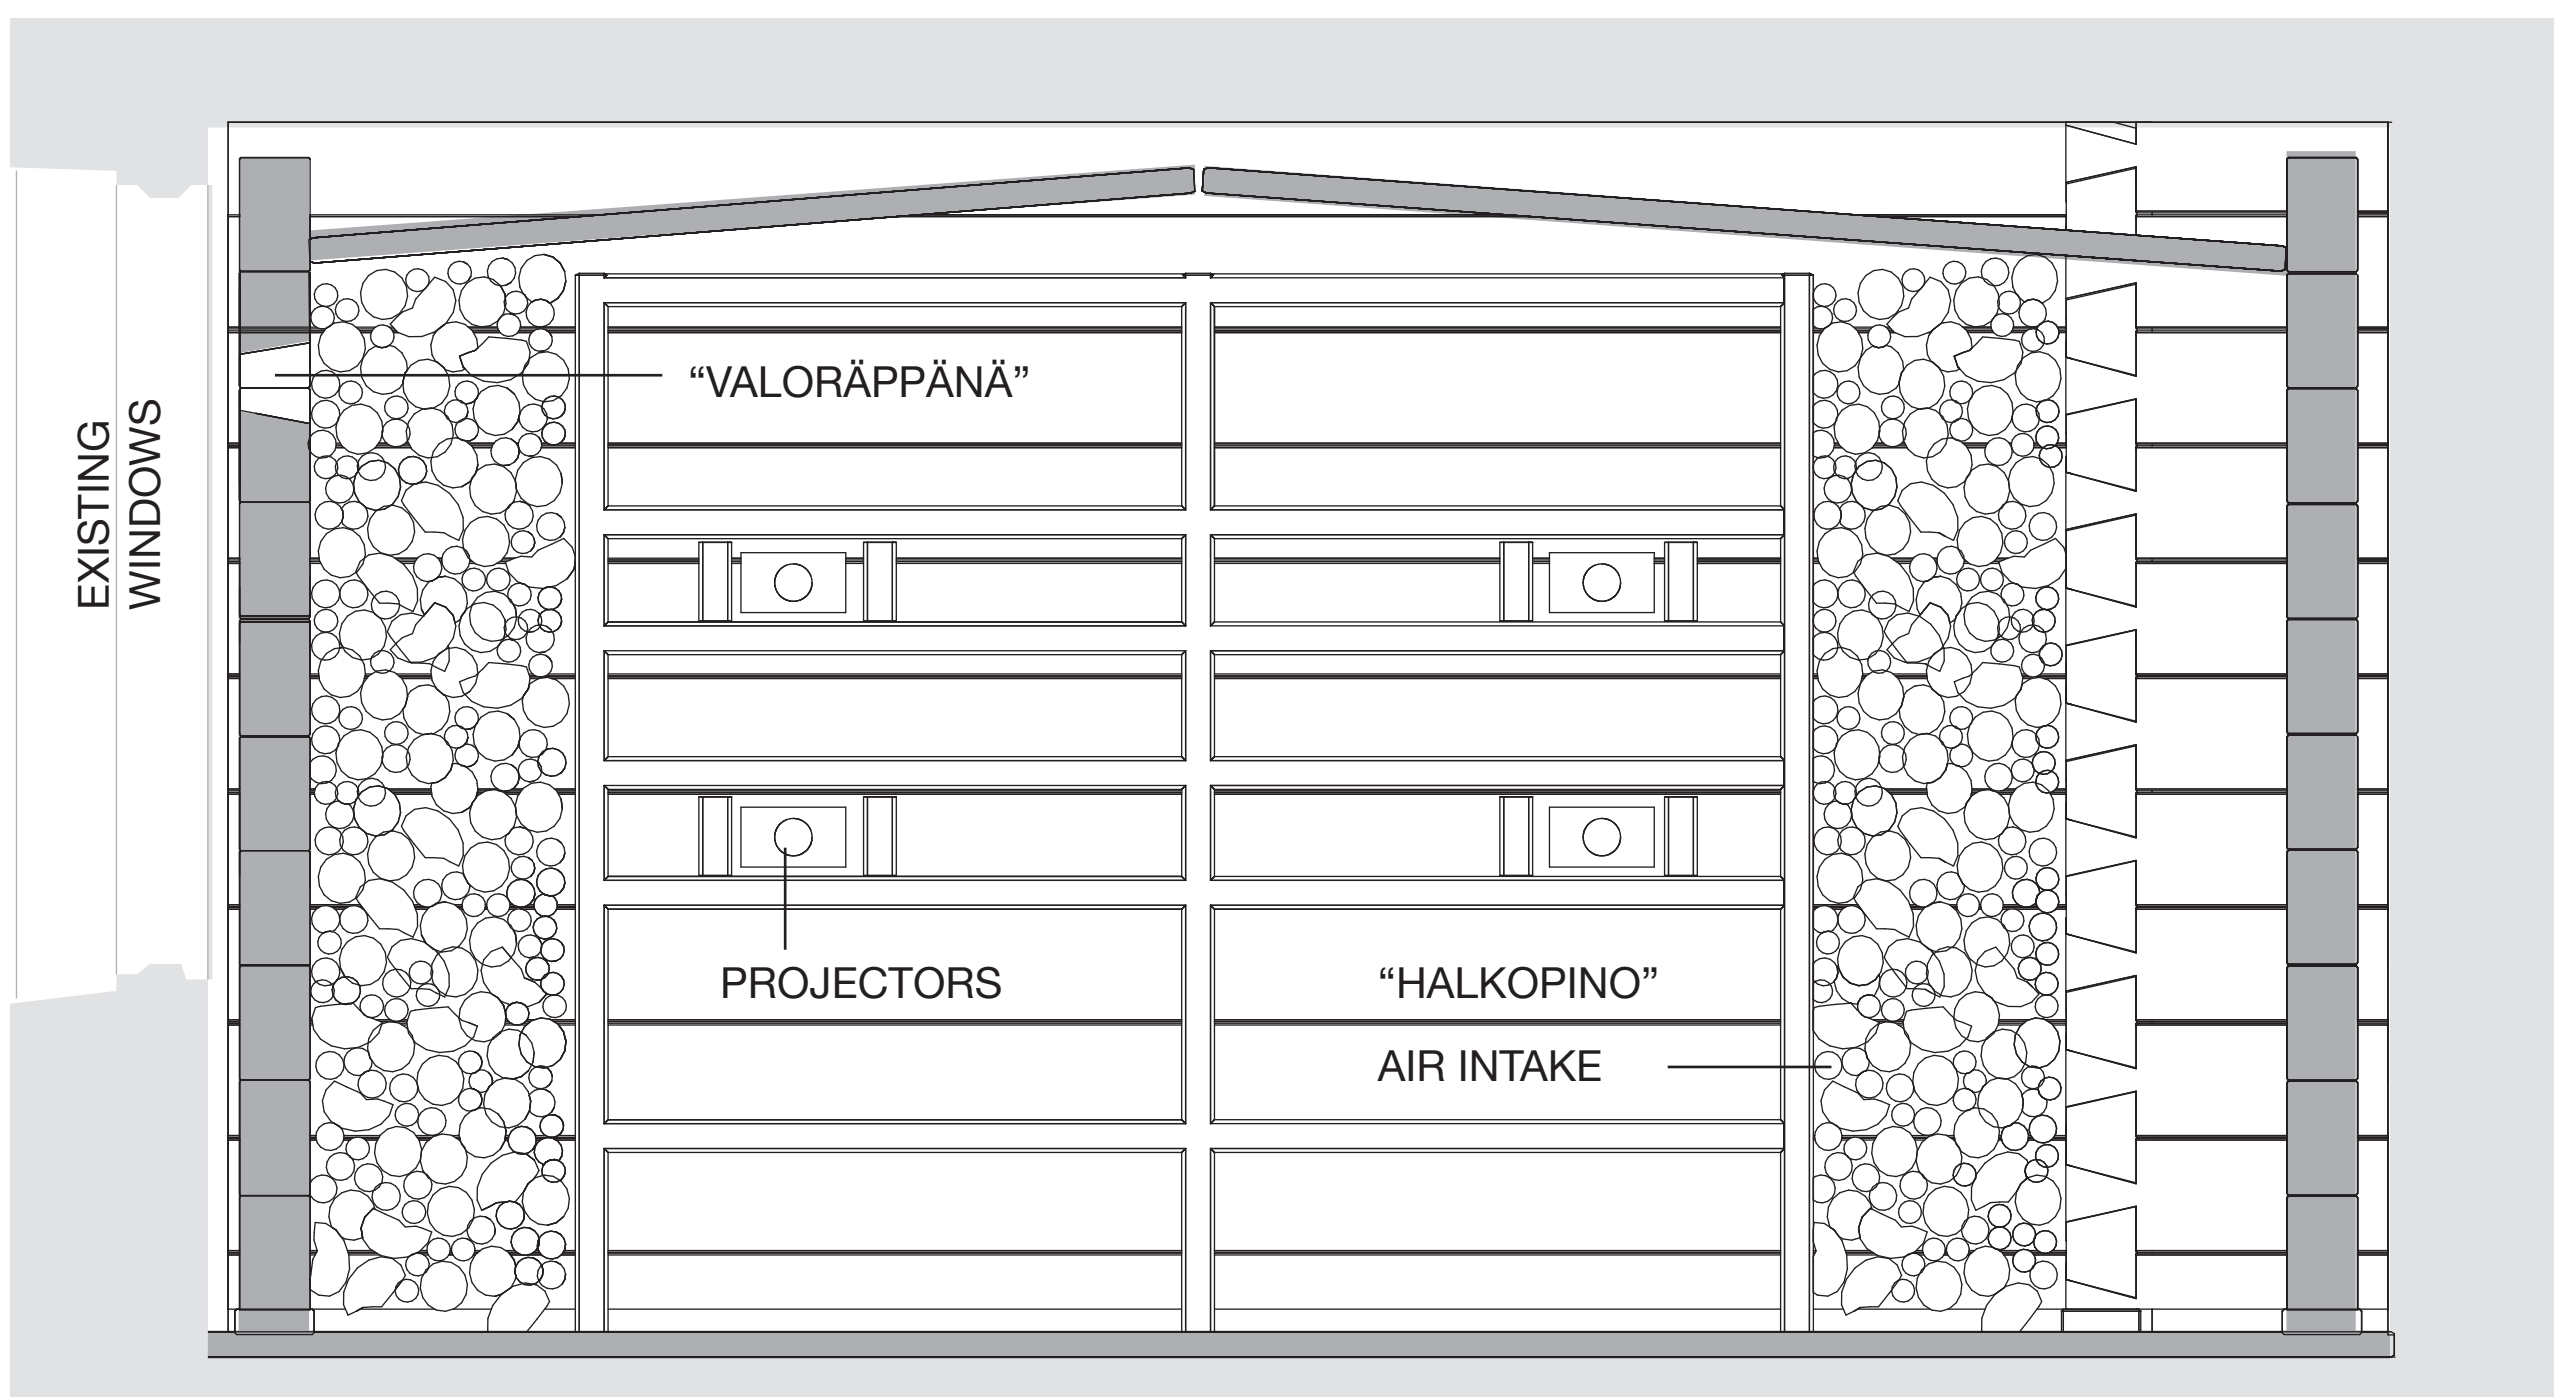


PERSPECTIVE LOOKING AT WALL A AND B

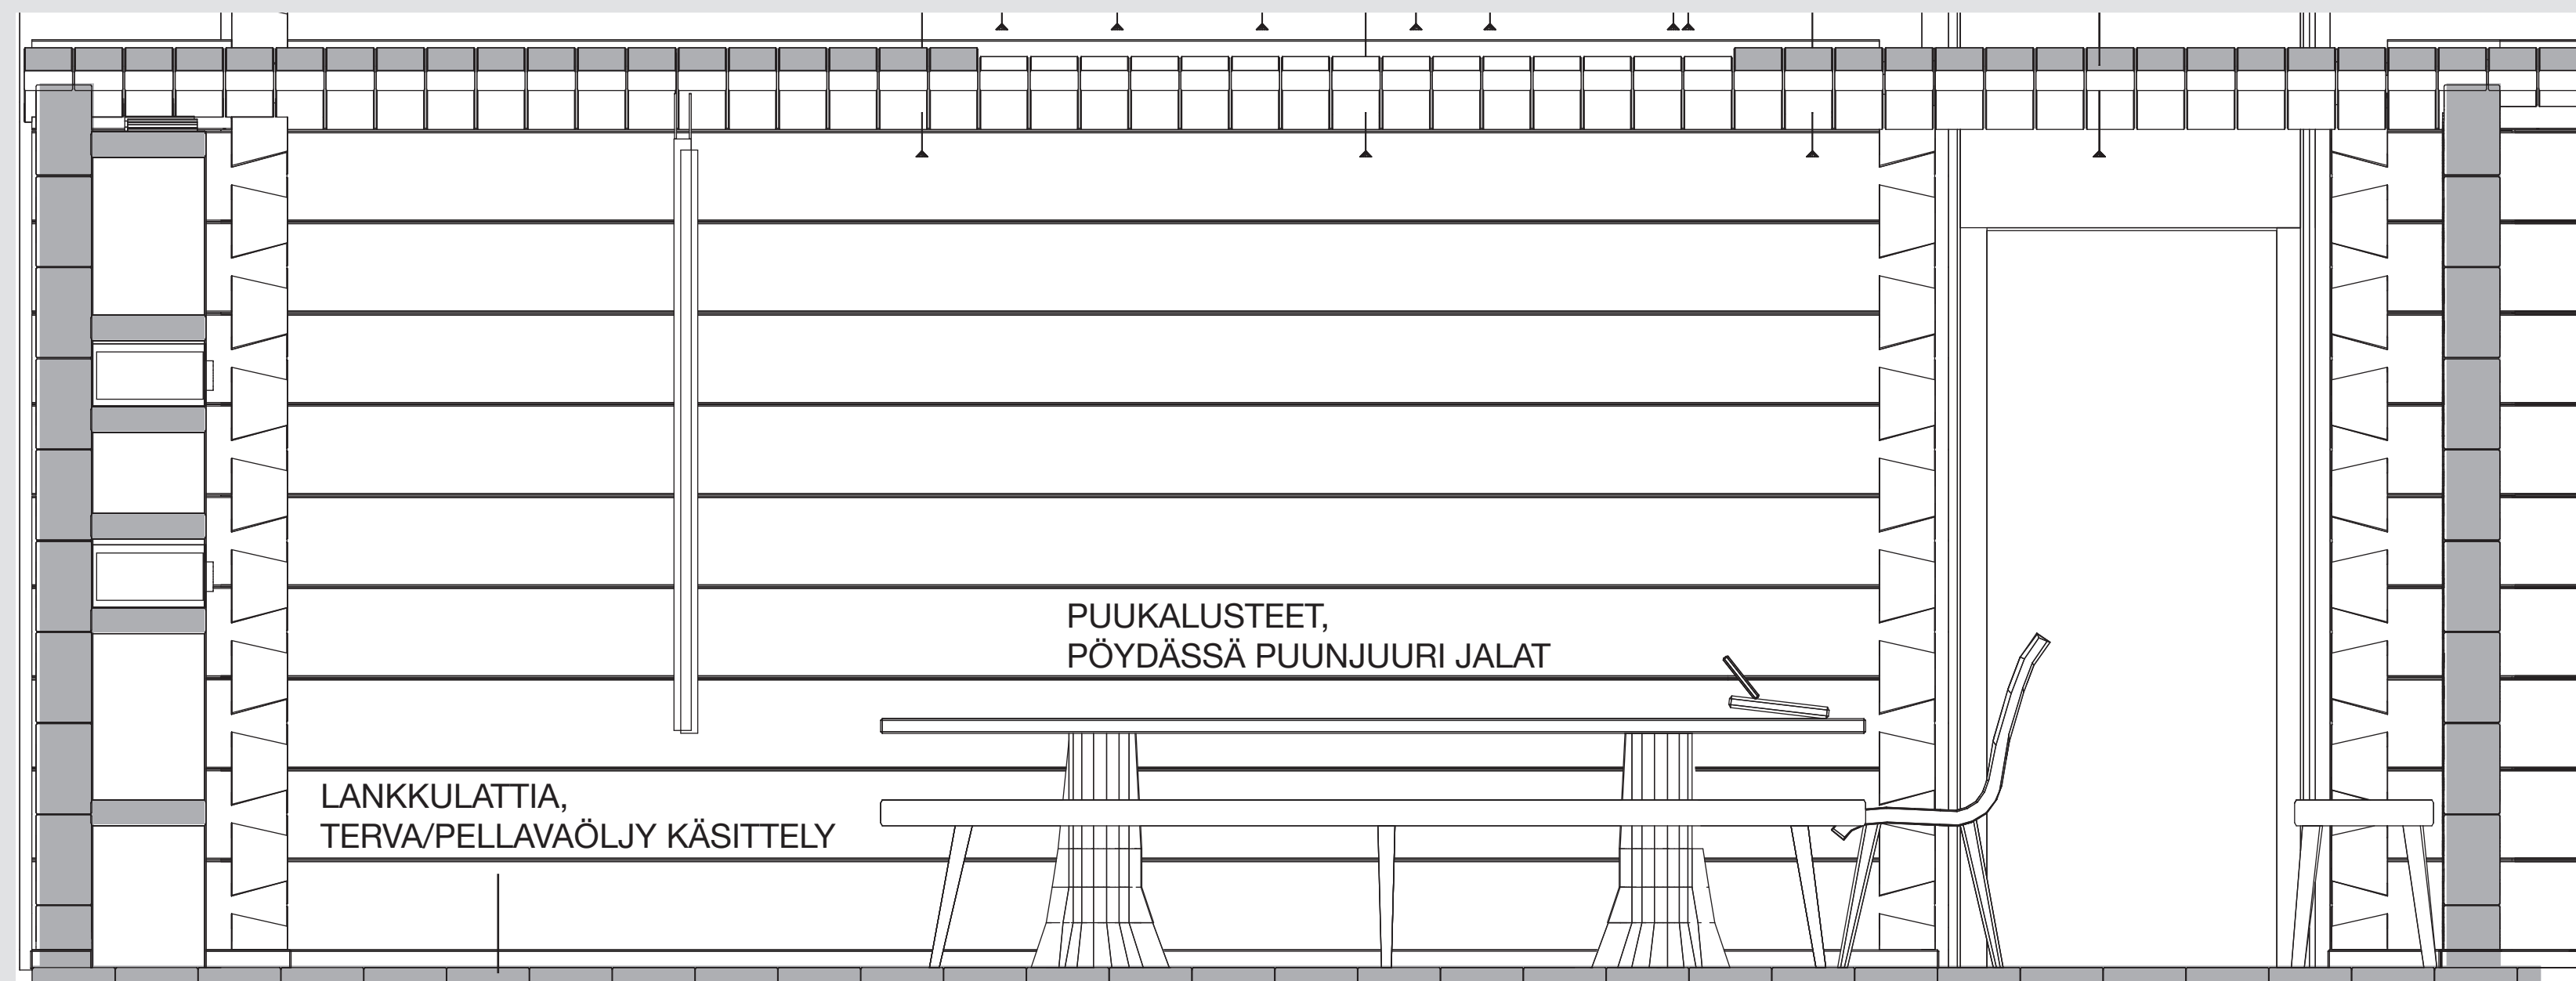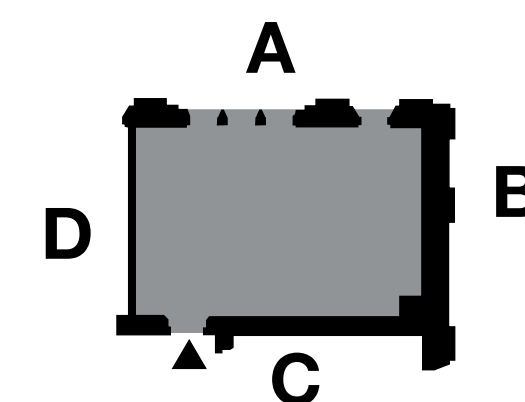



SEINÄ C WALL 1:20

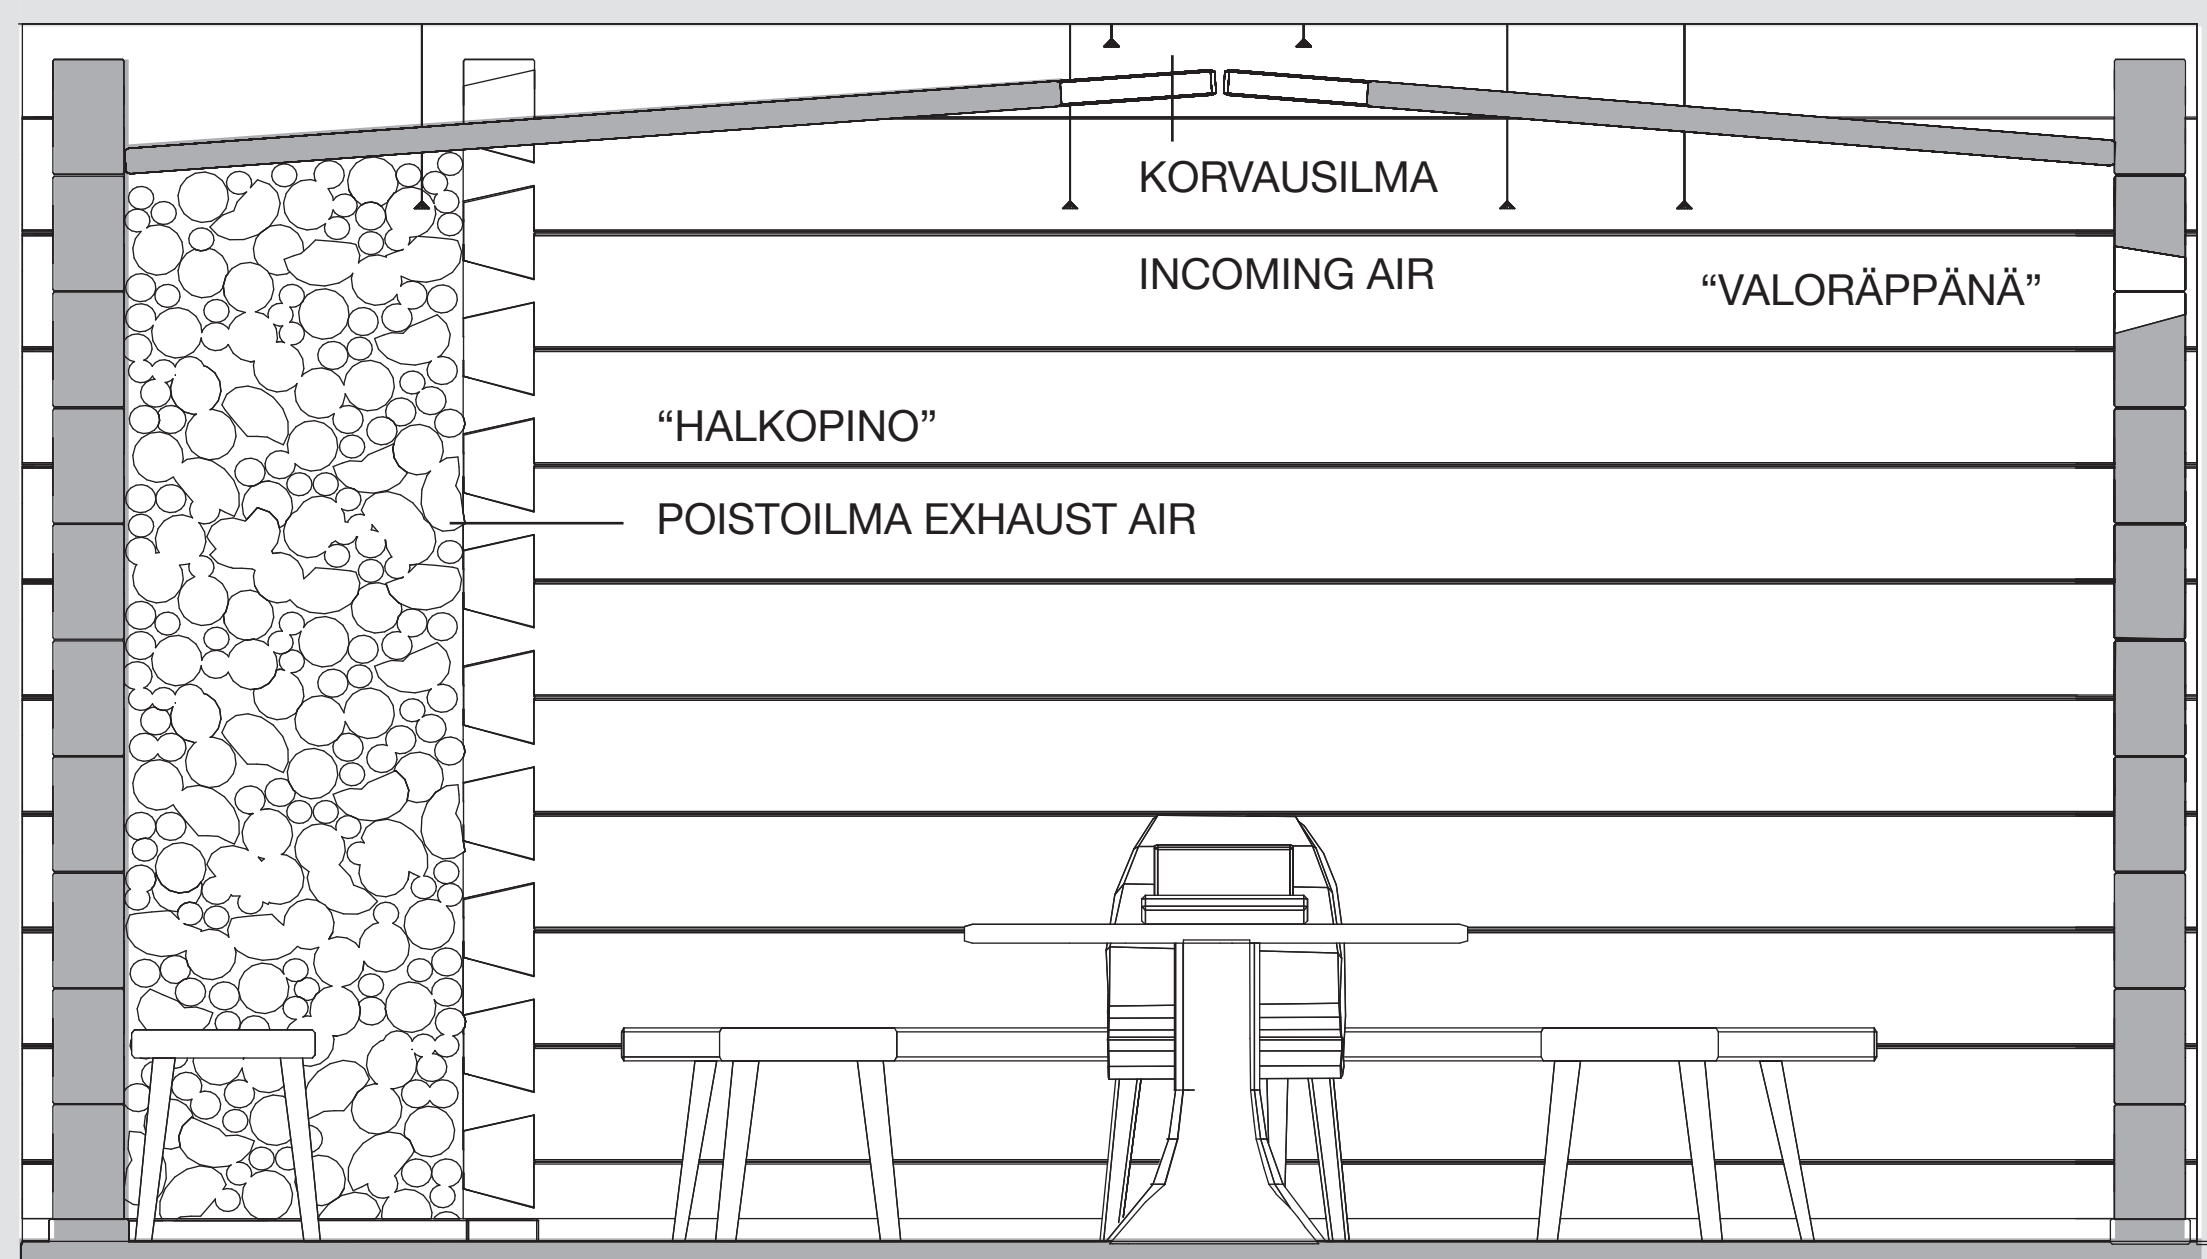

SEINÄ D WALL 1:20


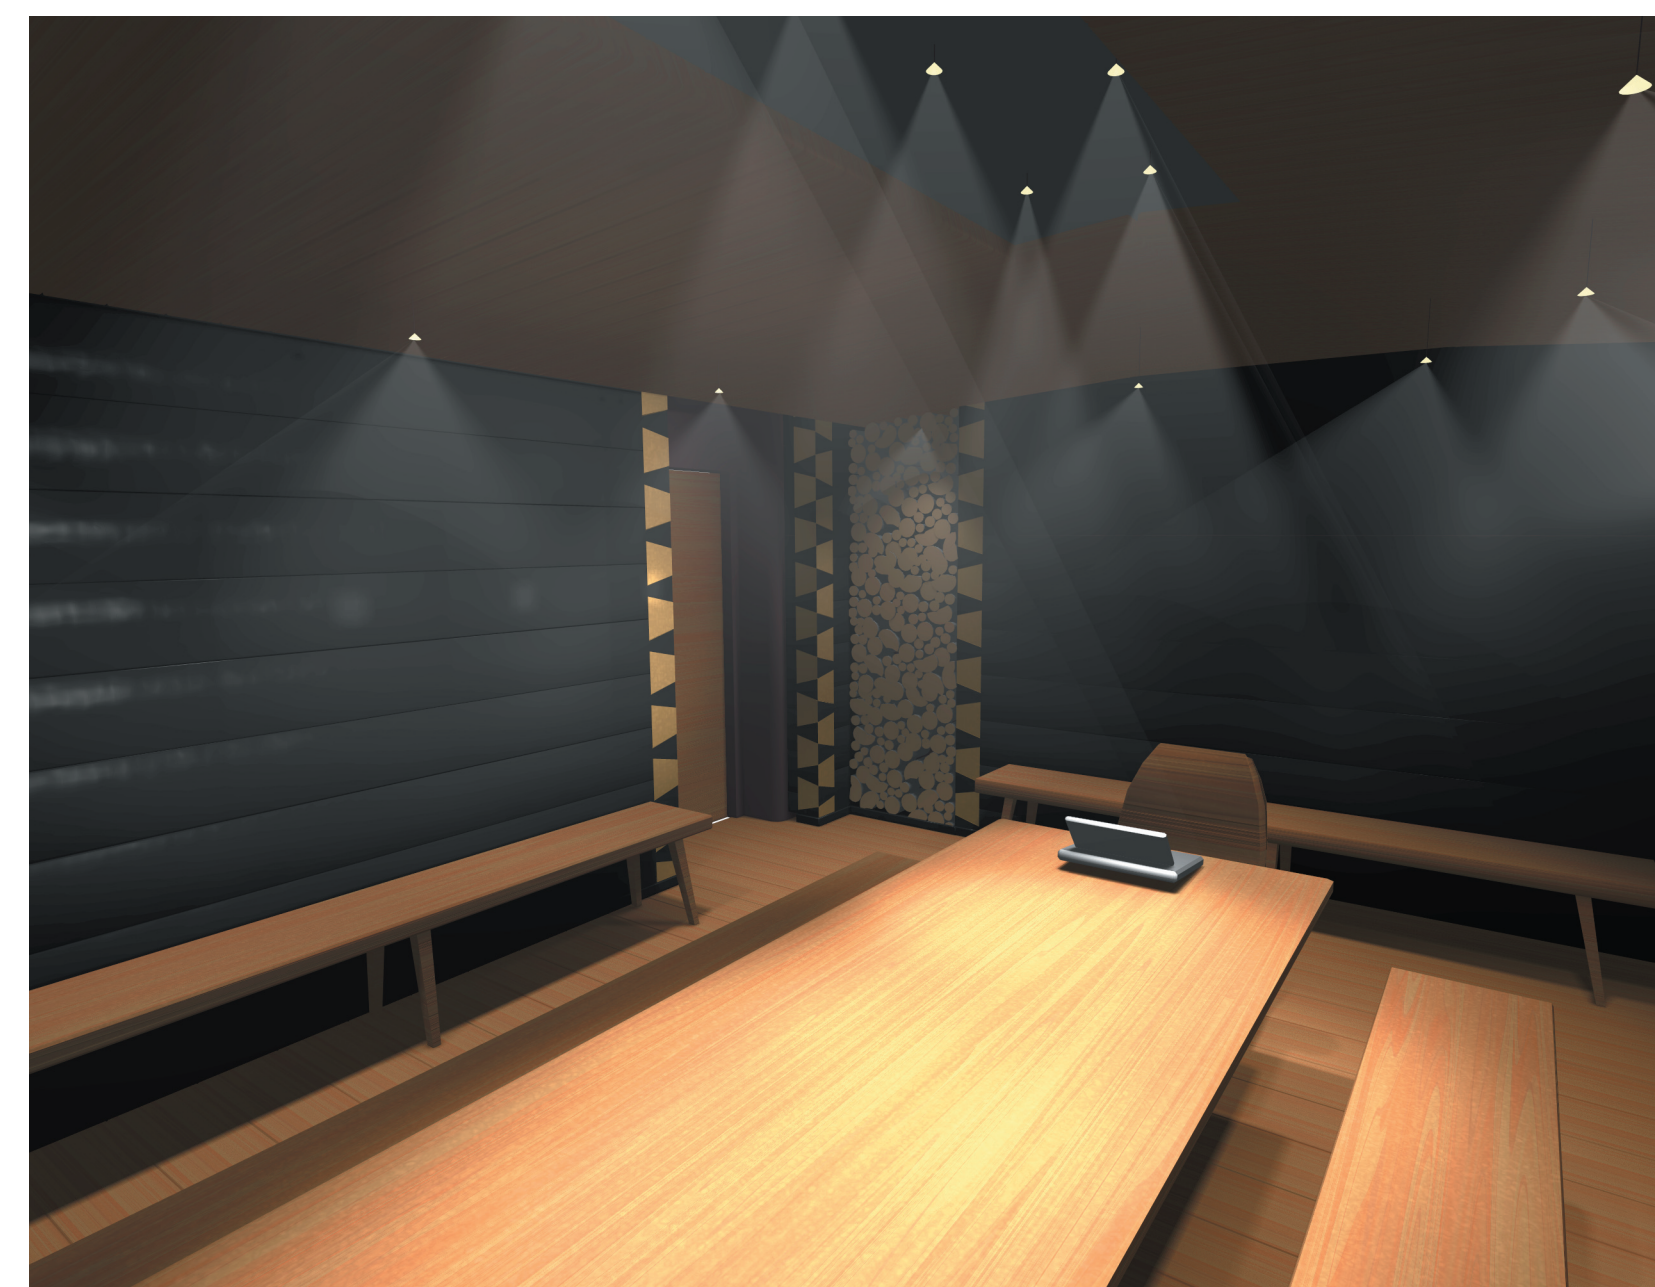


PERSPECTIVE LOOKING AT WALL C AND D

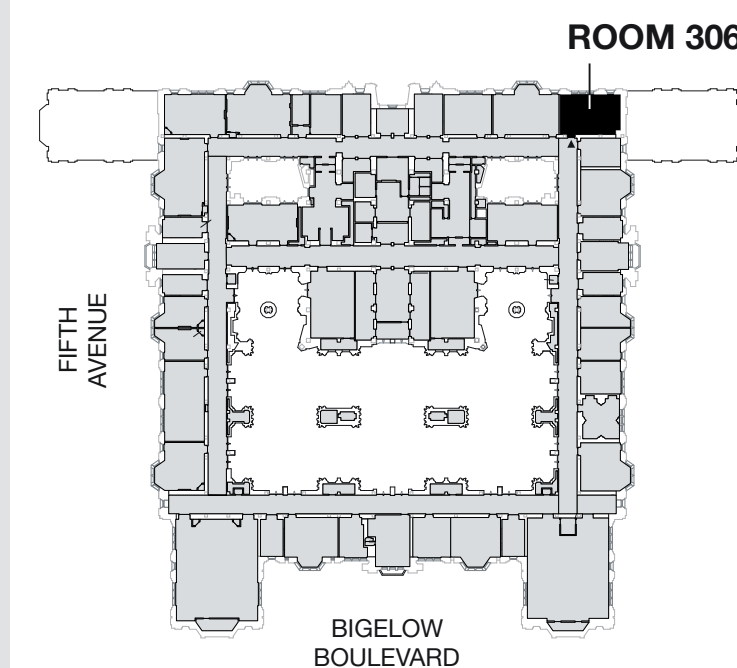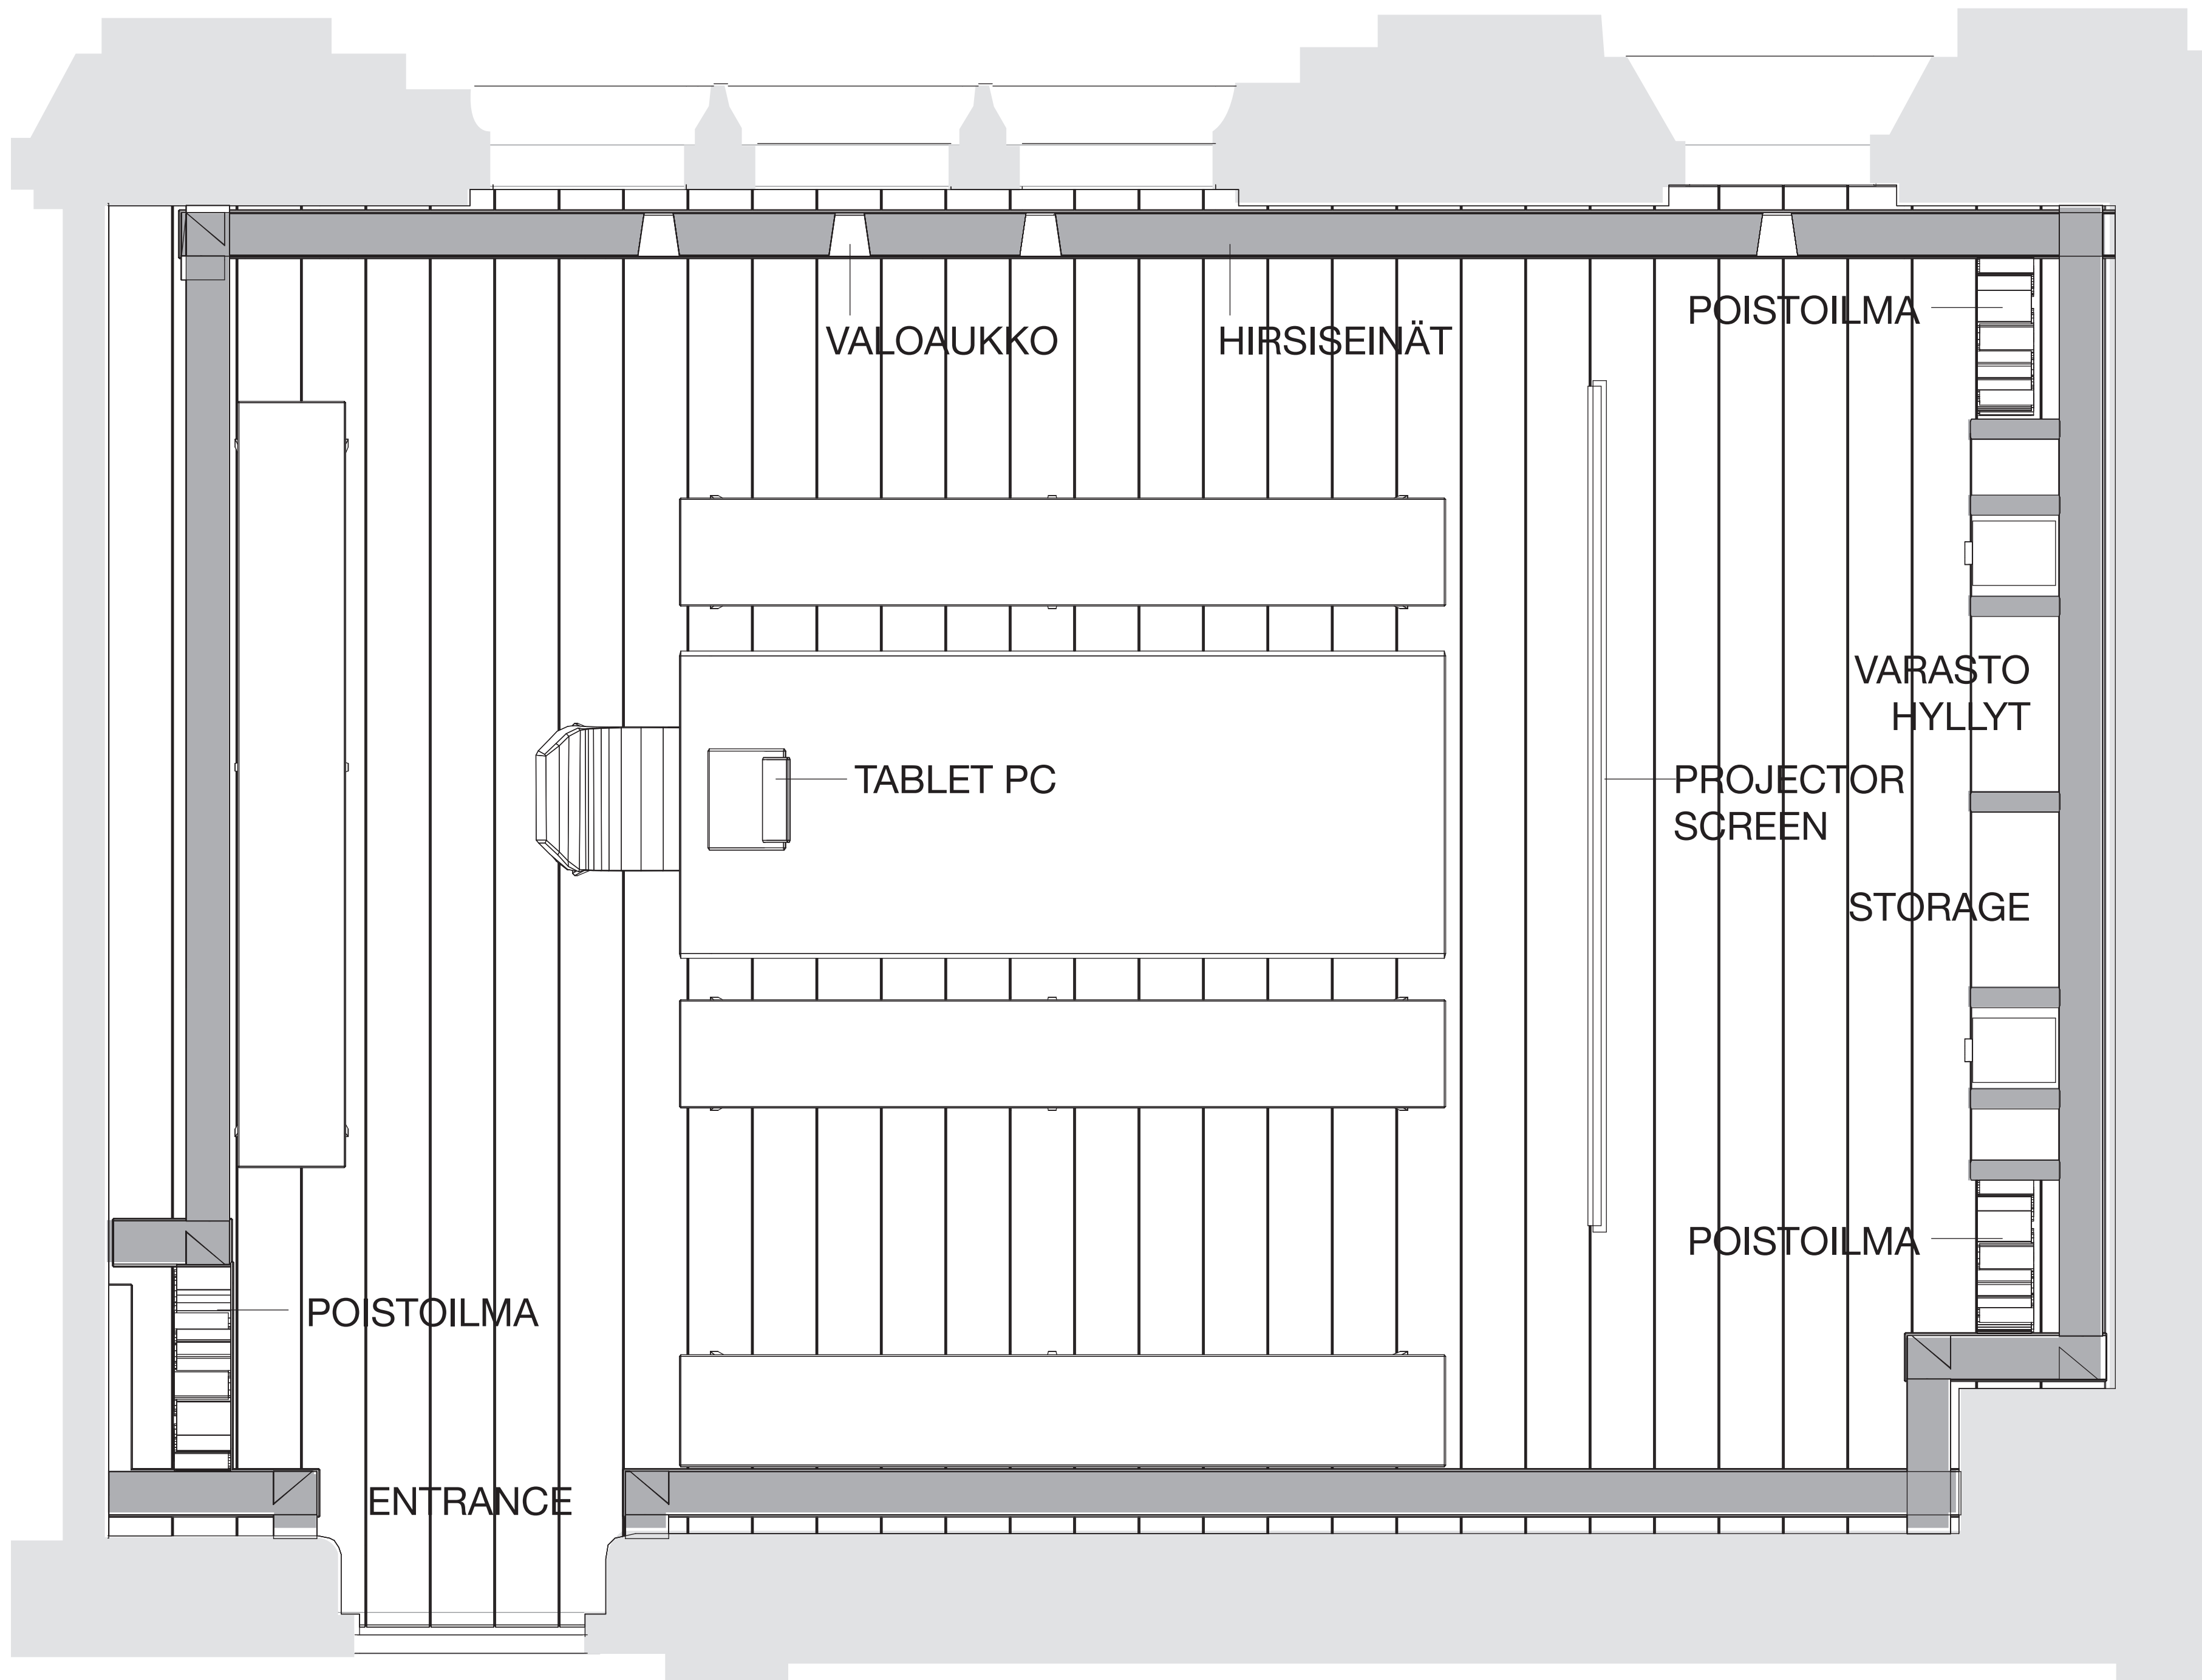


SITUATION PLAN

POHJA FLOOR PLAN 1:20

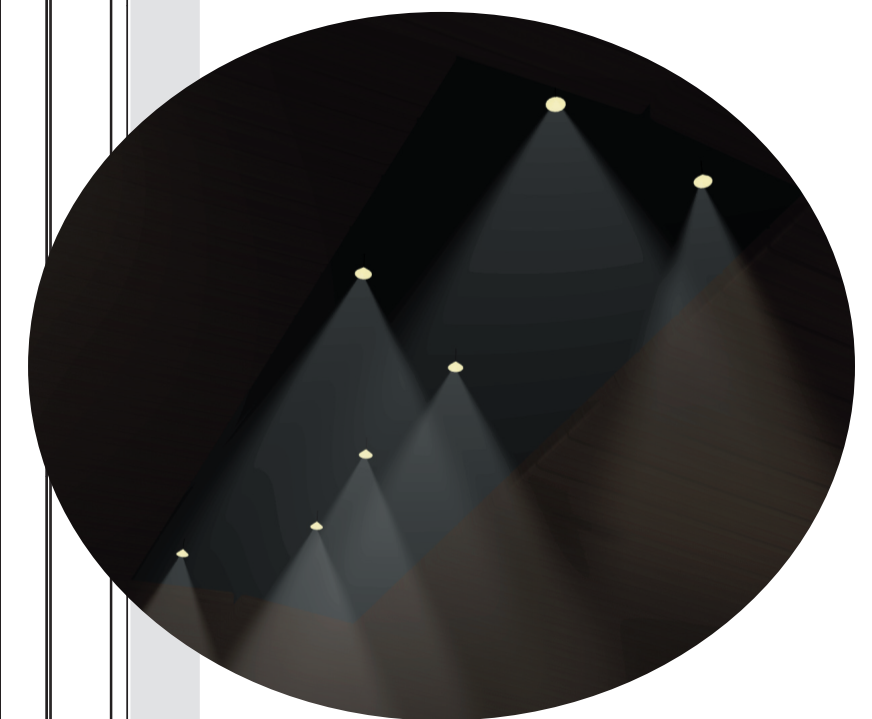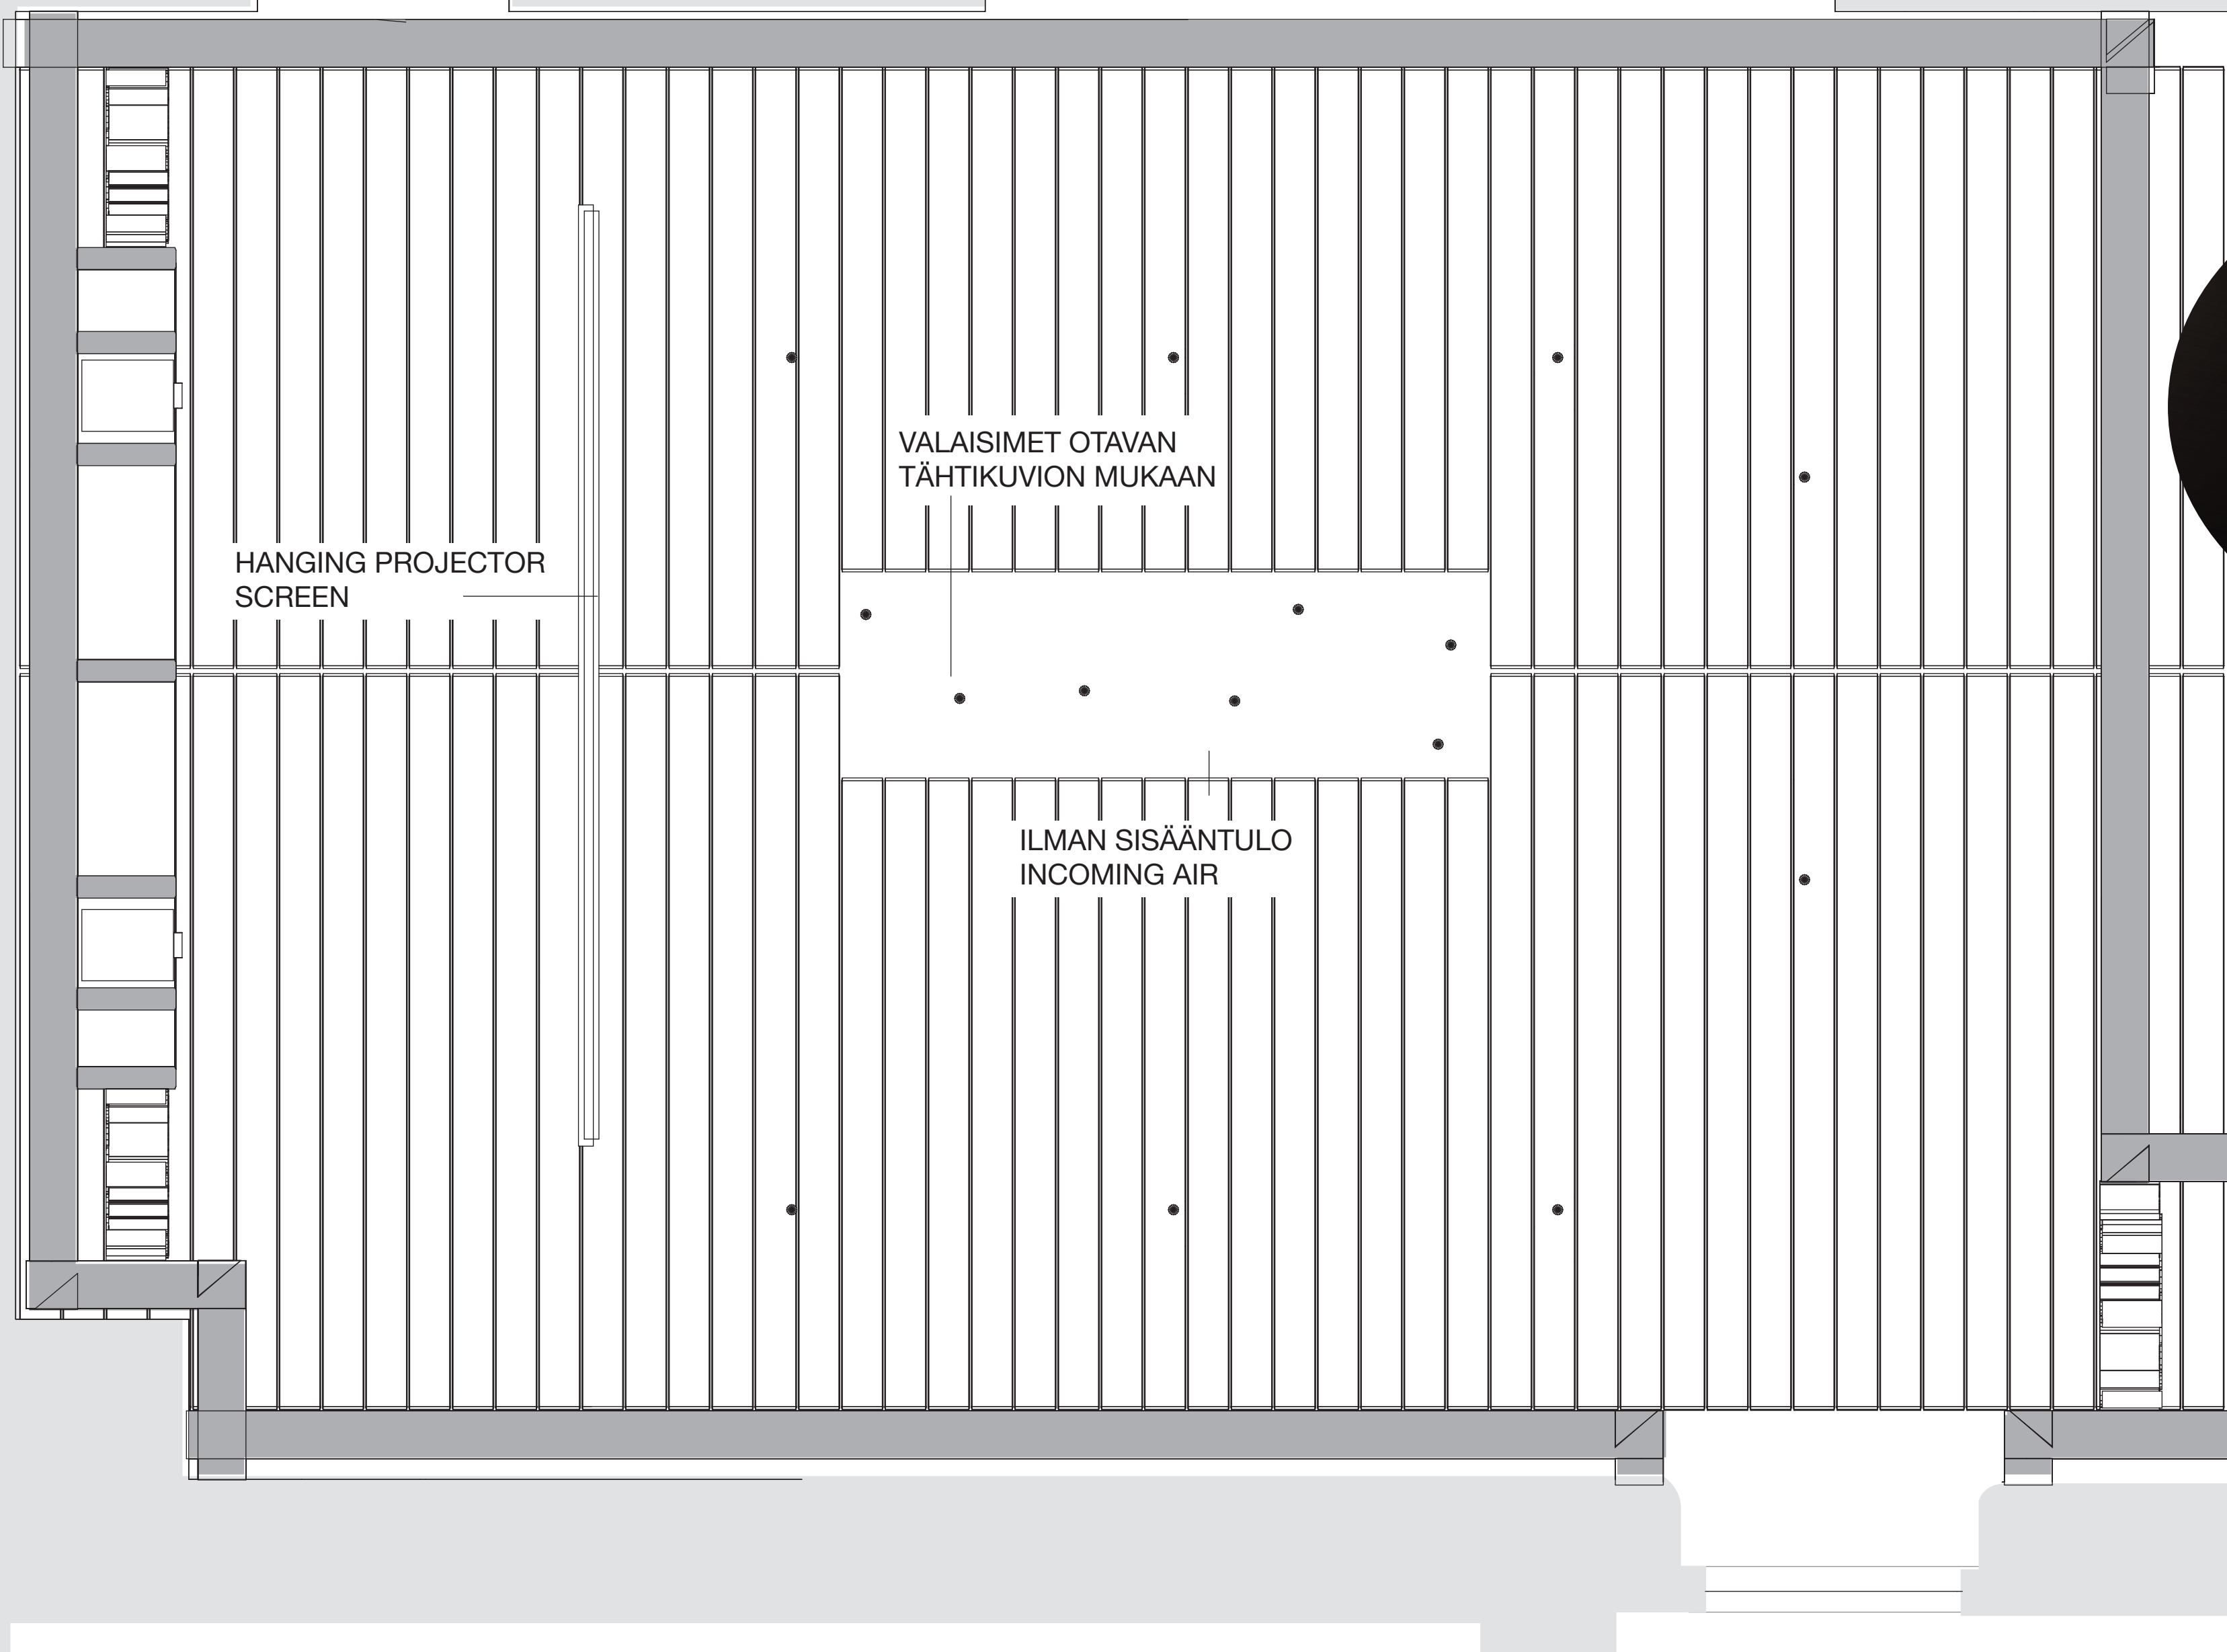

OTAVAN TÄHTIKUVIO
LIGHTING ACCORDING TO
THE BIG DIPPER

SISÄKATTO CEILING 1:20

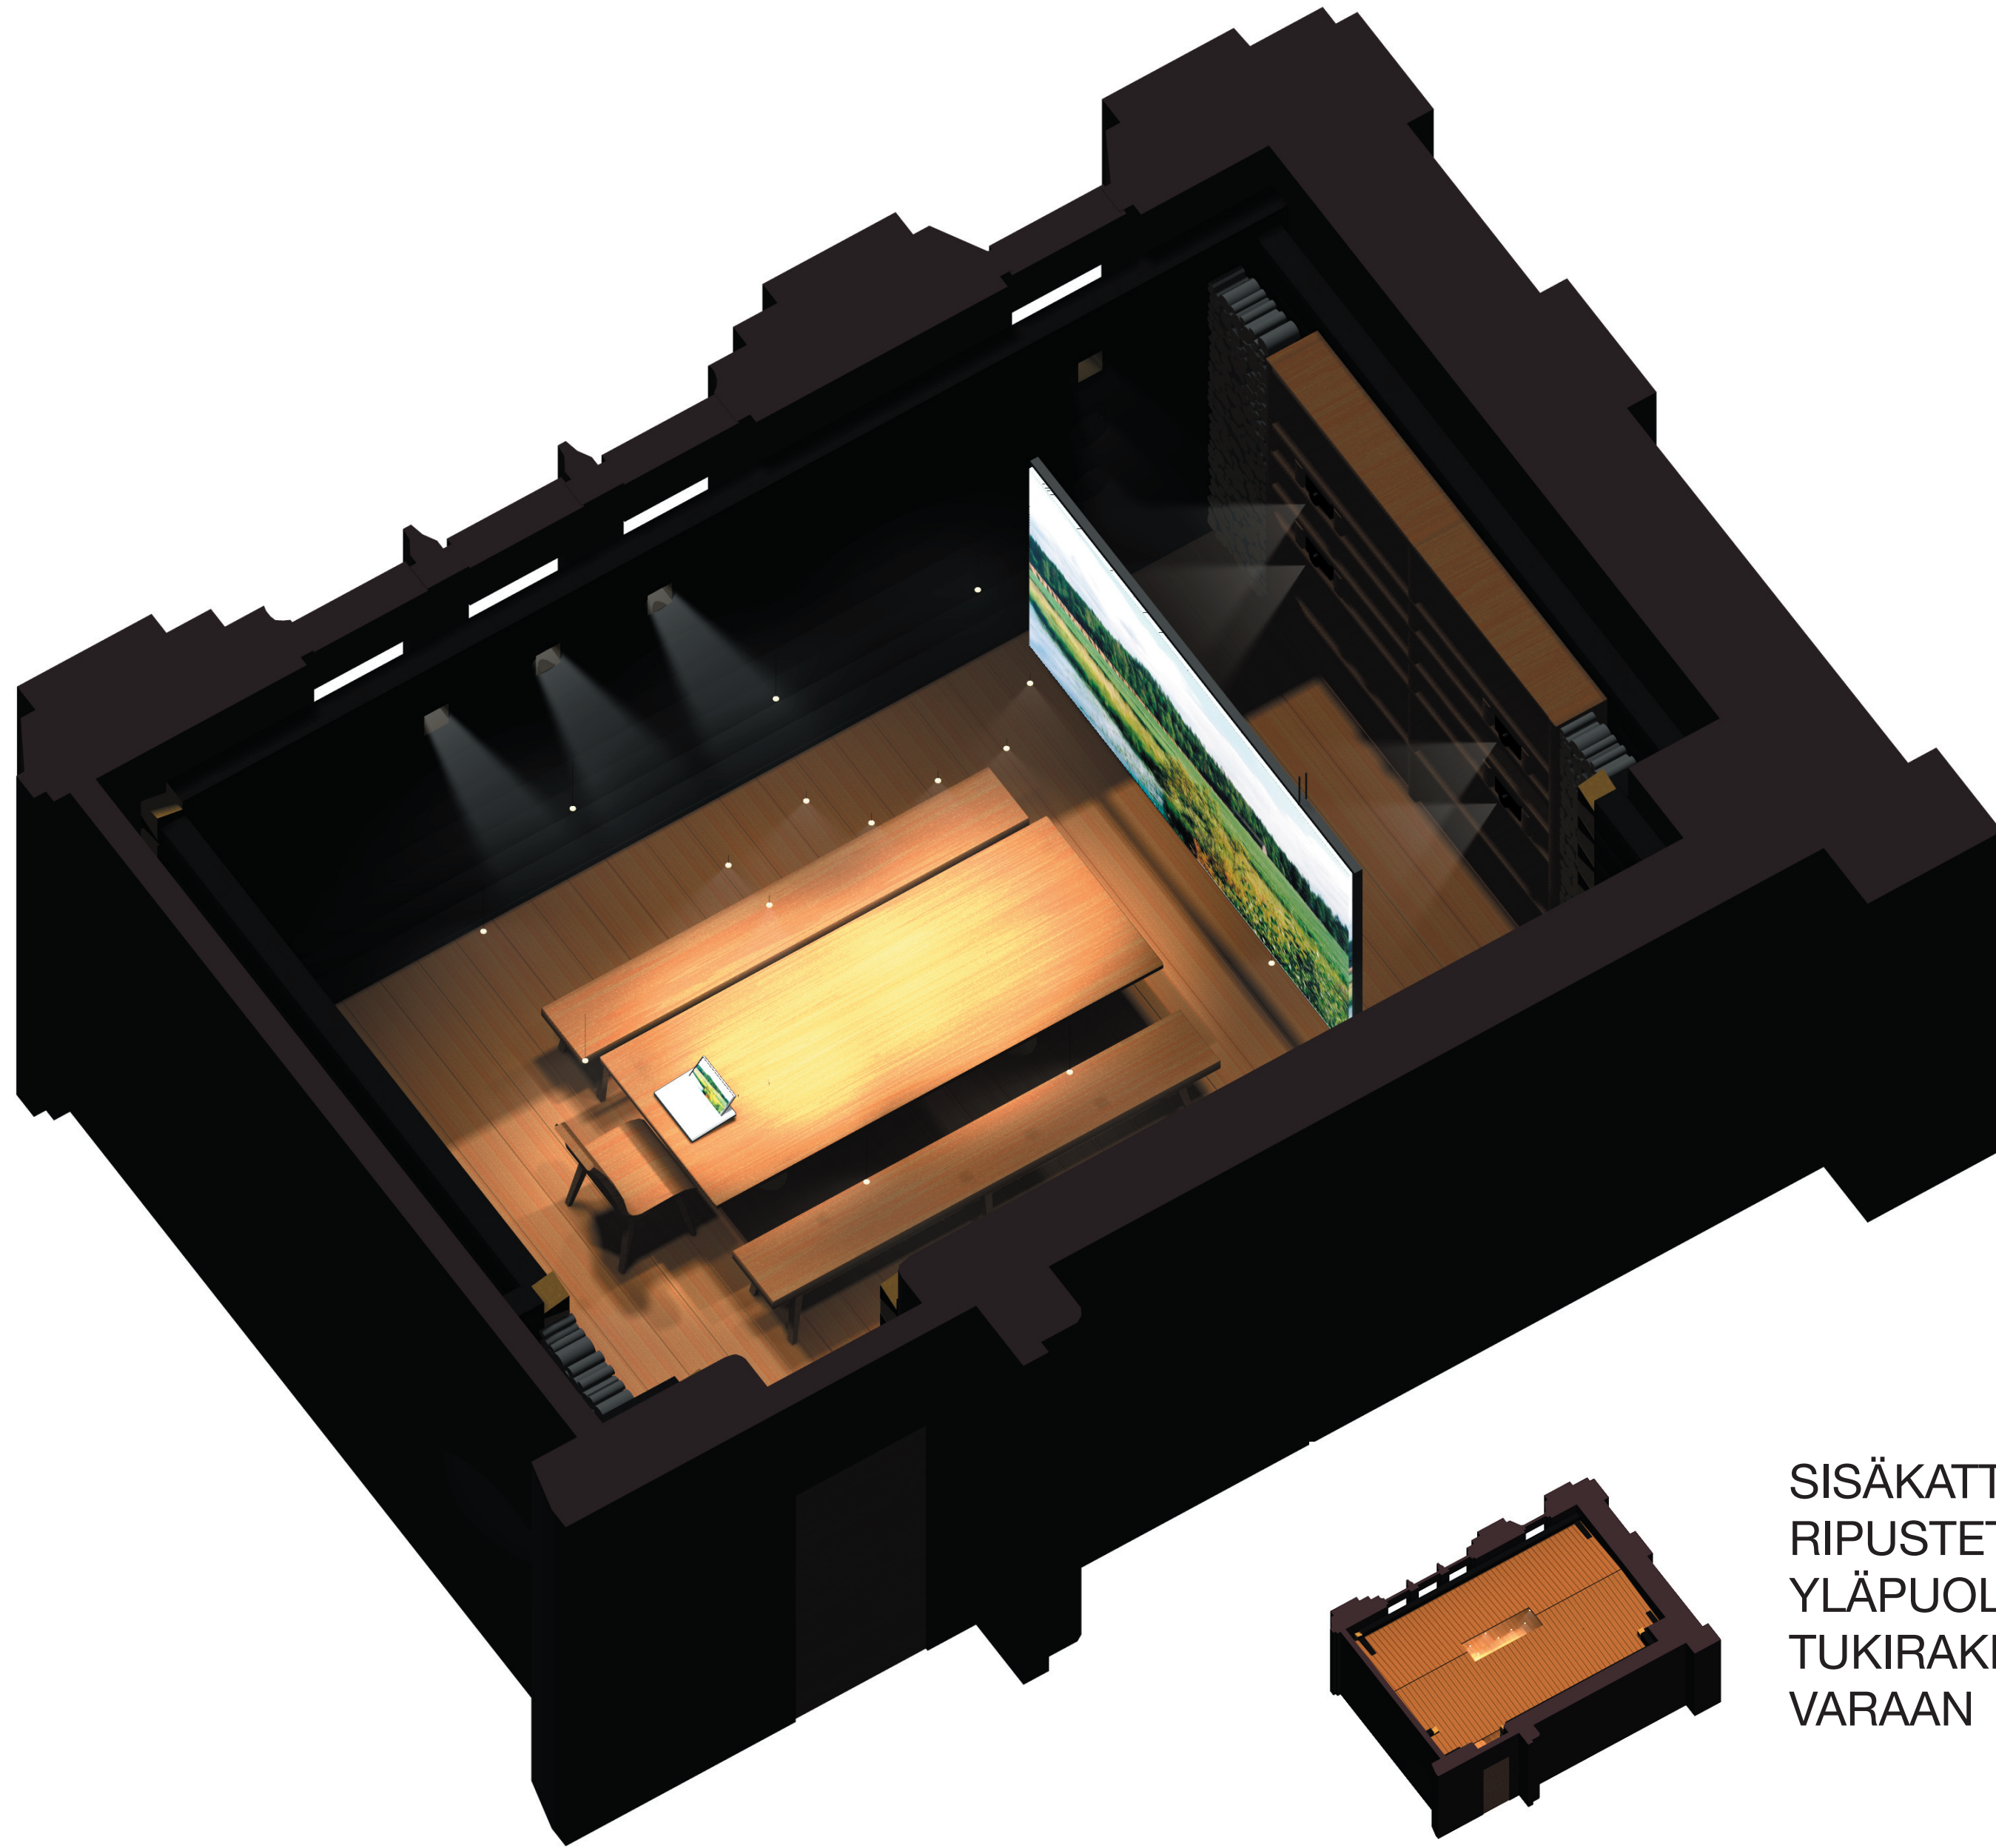

SISÄKATTO
RIPUSTETAAN
YLÄPUOLISTEN
TUKIRAKENTEIDEN
VARAAN

AKSONOMETRIA

AXONOMETRIC

Savupirtti

Ehdotus perustuu 1700-luvun suomalaiseen savupirttiin, joka oli yleinen asumus eri puolella Suomea. Keskellä huonetta perinteinen mas-siivipuu pöytä, ja sen ympärillä kaksi pitkää penkkiä, kuin myös seinän varilla. Vieretysten istuminen pitkillä penkeillä kertoo suomalais-ten yhteisöllisyydestä ja kyvystä tulla toimeen hankalienkin naapureiden kanssa. Mustaksi savustetut seinähirret ovat liitetty toisiinsa perinteisin lohenpyrstösavoksin, joista muo-dostuu tilan ainoa koristeellinen elementti puupinojen runollisen rytmin kanssa. Lattia on jykevää lankkua, jonka terva/pellavaöljykäsi-tely tuo tilaan aidon tunnelman. Luonnonvalo tilaan tulee rajoitetusti pikkuräppänöistä. Pöy-dän päällä olevasta "savuaukosta" valoa tuo Otavan tähtikuvion muotoon sommiteltu LED-tai halogeenivalaisinten sarja. Savuaukko syöt-tää myös raittiin tuloilman huoneeseen. Ilman-poisto tapahtuu huoneen molemmissa päissä halkopinojen sisään sijoitetuista iv-kanavista.

Askeettisen miljööön vastakohtana uusinta teknologiaa.

Suomen nousua savupirteistä yhdeksi tekno-logian johtomaaksi kuvastaa tietokoneohjatun projektorijärjestelmän käyttö opetusvälineenä. Kuvasignaali syötetään projektoreille Tablet-PC:n video-ohjelmalla. Kuvamateriaalik-si käyvät videot, powerpoint esitykset ja lan-gattoman paikallisverkon ja internetyhteyden kautta tuhannet yliopiston sisäiset ja ulkopuoli-set tietolähteet ja arkistot. Kuva läpikuulta-valle screenille heijastetaan sen takaa neljällä projektorilla. Haluttaessa Tablet PC:n näytölle pöydän ääressä voi suoraan kirjoittaa elek-tronisella kynällä joten screen toimii myös säh-köisenä liitutauluna. Samoin sitä voidaan käyt-tää lepotilassa jättiläismäisenä screensaverina suomikuvien esittämiseen eri vuodenajoilta tai historiallisten teemojen mukaan. Video-ohjel-malla voidaan myös tummentaa ison screenin keskiosa jolloin siihen voi kirjoittaa tavallisella liidulla. Kirjoitusvälineet ja sieni säilytetään takaseinän tavarahyllyssä.